



ΕΦΗΜΕΡΙΣ ΤΗΣ ΚΥΒΕΡΝΗΣΕΩΣ

ΤΗΣ ΕΛΛΗΝΙΚΗΣ ΔΗΜΟΚΡΑΤΙΑΣ

ΤΕΥΧΟΣ ΤΕΤΑΡΤΟ **Αρ. Φύλλου 1030**

21 Νοεμβρίου 2002

ΑΠΟΦΑΣΕΙΣ

Αριθ. 3480

Τροποποίηση του εγκεκριμένου ρυμοτομικού σχεδίου Οικισμού Κρηνίτσας του Δήμου Παληοκάστρου, Ν. Τρικάλων.

Ο ΝΟΜΑΡΧΗΣ ΤΡΙΚΑΛΩΝ

Έχοντας υπόψη:

1. Τις διατάξεις των άρθρων 3 και 70 τον Ν.Δ/τος της 17.7.23. (ΦΕΚ 228 Α΄) «περί σχεδίων πόλεων κ.λπ.» όπως τροποποιήθηκαν και συμπληρώθηκαν μεταγενέστερα.

2. Τις διατάξεις του άρθρου 29 του Ν. 2831/2000 (Φ.Ε.Κ. 140 Α) «περί τροποποίησης του Γενικού Οικοδομικού Κανονισμού (Ν. 1577/85) και άλλων διατάξεων».

3. Τις διατάξεις του άρθρου 29 § 1, 4, 5 τον Ν. 3044/2000 (Φ.Ε.Κ. 197 Δ/27.8.2002) «περί Μεταφοράς Συντελεστή Δόμησης και ρυθμίσεις άλλων θεμάτων».

4. Τις διατάξεις του Ν. 3200/55 «περί διοικητικής αποκεντρώσεως» όπως τροποποιήθηκαν και συμπληρώθηκαν με το Ν.Δ/γμα 732/70.

5. Τις διατάξεις του Ν. 2218/94 (ΦΕΚ 90 Α/13.6.94) «Ίδρυση Νομαρχιακής Αυτοδιοίκησης τροποποίηση διατάξεων για την πρωτοβάθμια αυτοδιοίκηση και την περιφέρεια και άλλες διατάξεις» όπως συμπληρώθηκε με τις διατάξεις του Ν. 2240/94 (ΦΕΚ 153 Α/16.9.94).

6. Την 1906/23.10.1997 απόφαση του Νομάρχη Τρικάλων.

7. Την 91/2002 απόφαση του Δημοτικού Συμβουλίου Παληοκάστρου.

8. Το 3479/24.9.2002 έγγραφο της Περιφέρειας Θεσσαλίας.

9. Την 3228/7.10.2002 έγγραφη εισήγηση της Δ/νσης Πολ/μίας και Περ/ντος προς το ΣΧΟΠ. Ν. Τρικάλων.

10. Την 1η/πρακτ. 6ο/24.10.2002 γνωμοδότηση του ΣΧΟΠ.

Και επειδή

Με την έγκριση νέας οδού πλάτους 5.00 μ. εντός του Ο.Τ. 11 εξυπηρετούνται κυκλοφοριακές ανάγκες των κατοίκων και γίνεται ευχερέστερη η πρόσβαση προς το άλσος Κρηνίτσας, αποφασίζεται:

Εγκρίνεται η τροποποίηση του εγκεκριμένου σχεδίου του Οικισμού Κρηνίτσας, με την έγκριση οδού πλάτους 5.00 μ. στο Ο.Τ. 11 όπως φαίνεται στο συνημμένο σχεδιάγραμμα σε κλίμακα 1:500 το οποίο αποτελεί αναπόσπαστο μέρος της παρούσας.

Από τις διατάξεις της απόφασης αυτής δεν προκαλείται δαπάνη σε βάρος του προϋπολογισμού του Δήμου Παληοκάστρου.

Η απόφαση αυτή να δημοσιευθεί στην Εφημερίδα της Κυβερνήσεως.

Τρίκαλα, 7 Νοεμβρίου 2002

Ο Νομάρχης
ΣΤΕΦΑΝΟΣ Θ. ΠΑΤΡΑΜΑΝΗΣ

750

700

ΛΟΦΟΣ ΚΡΗΝΙΤΣΑΣ
ΑΛΣΟΣ

650

600

Α

Η


Ο.Τ. 11


ΓΚΣ

ΙΔΙΟΚΤΗΣΙΑ
ΤΣΙΑΚΑ ΓΕΩΡΓΙΟΥ
ΤΣΙΑΚΑ ΧΡΗΣΤΟΥ

ΙΔΙΟΚΤΗΣΙΑ


Ο.Τ. 6
Ο.Τ. 7
ΠΛΑΤΕΙΑ
ΙΔΙΟΚΤΗΣΙΑ
ΚΑΡΑΓΙΑΝΝΗ ΙΩΑΝΝΗ
ΑΡ 48
Ο.Τ. 11
ΚΟΙΝΟΤΙΚΟ
ΑΡ 49
ΙΔΙΟΚΤΗΣΙΑ
ΑΠΟΣΤΟΛΟΥ ΘΕΟΔΩΡΟΥ
ΑΡ 50
Ο.Τ. 11
ΑΡ 51
ΙΔΙΟΚΤΗΣΙΑ
ΤΣΙΑΚΑ ΒΑΣΙΛΕΙΟΥ
Ι/Κ
Ι/Π
11
Ι. Ν. ΑΓ. ΔΗΜΗΤΡΙΟΥ
ΙΔΙΟΚΤΗΣΙΑ
ΓΚΟΥΖΙΩΤΗ ΝΙΚΟΛΑΟΥ
ΑΡ 52
ΙΔΙΟΚΤΗΣΙΑ
ΟΤΣΙΟΥ ΙΩΑΝΝΗ
Ι/Π
Ι/Π
Ο.Τ. 12
ΙΔΙΟΚΤΗΣΙΑ

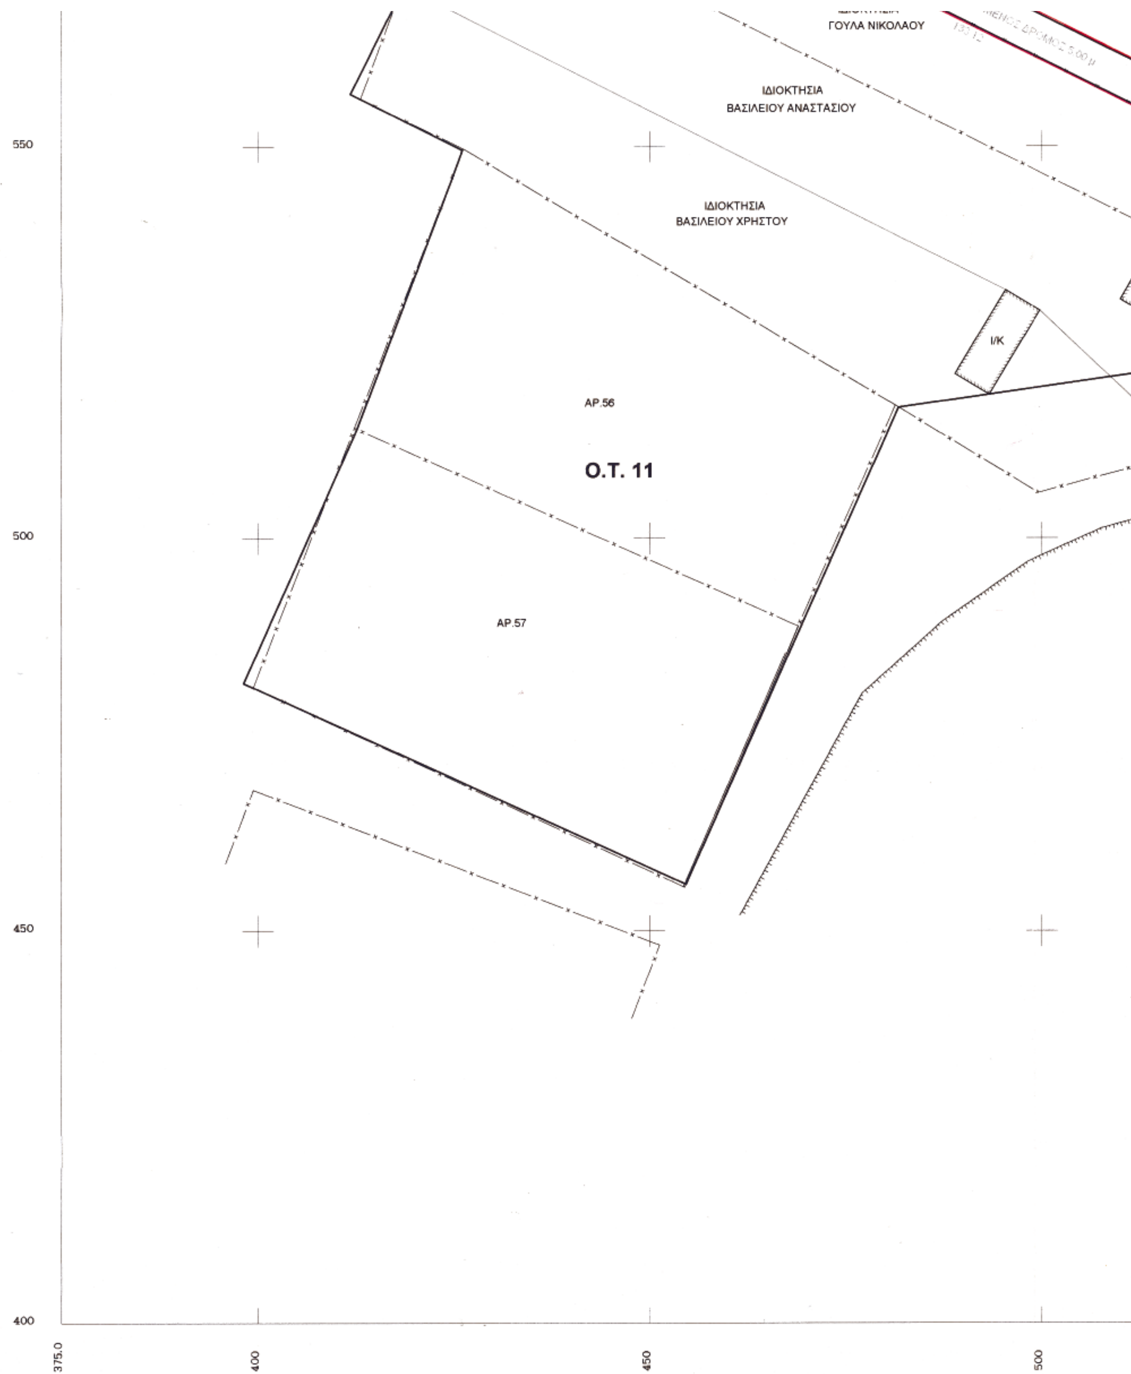
ΓΟΥΛΑ ΝΙΚΟΛΑΟΥ
ΔΡΟΜΟΣ 5.00 μ
ΙΔΙΟΚΤΗΣΙΑ
ΒΑΣΙΛΕΙΟΥ ΑΝΑΣΤΑΣΙΟΥ
ΙΔΙΟΚΤΗΣΙΑ
ΒΑΣΙΛΕΙΟΥ ΧΡΗΣΤΟΥ
Ι/Κ
ΑΡ.56
Ο.Τ. 11
ΑΡ.57
550
500
450
400
375.0
400
450
500

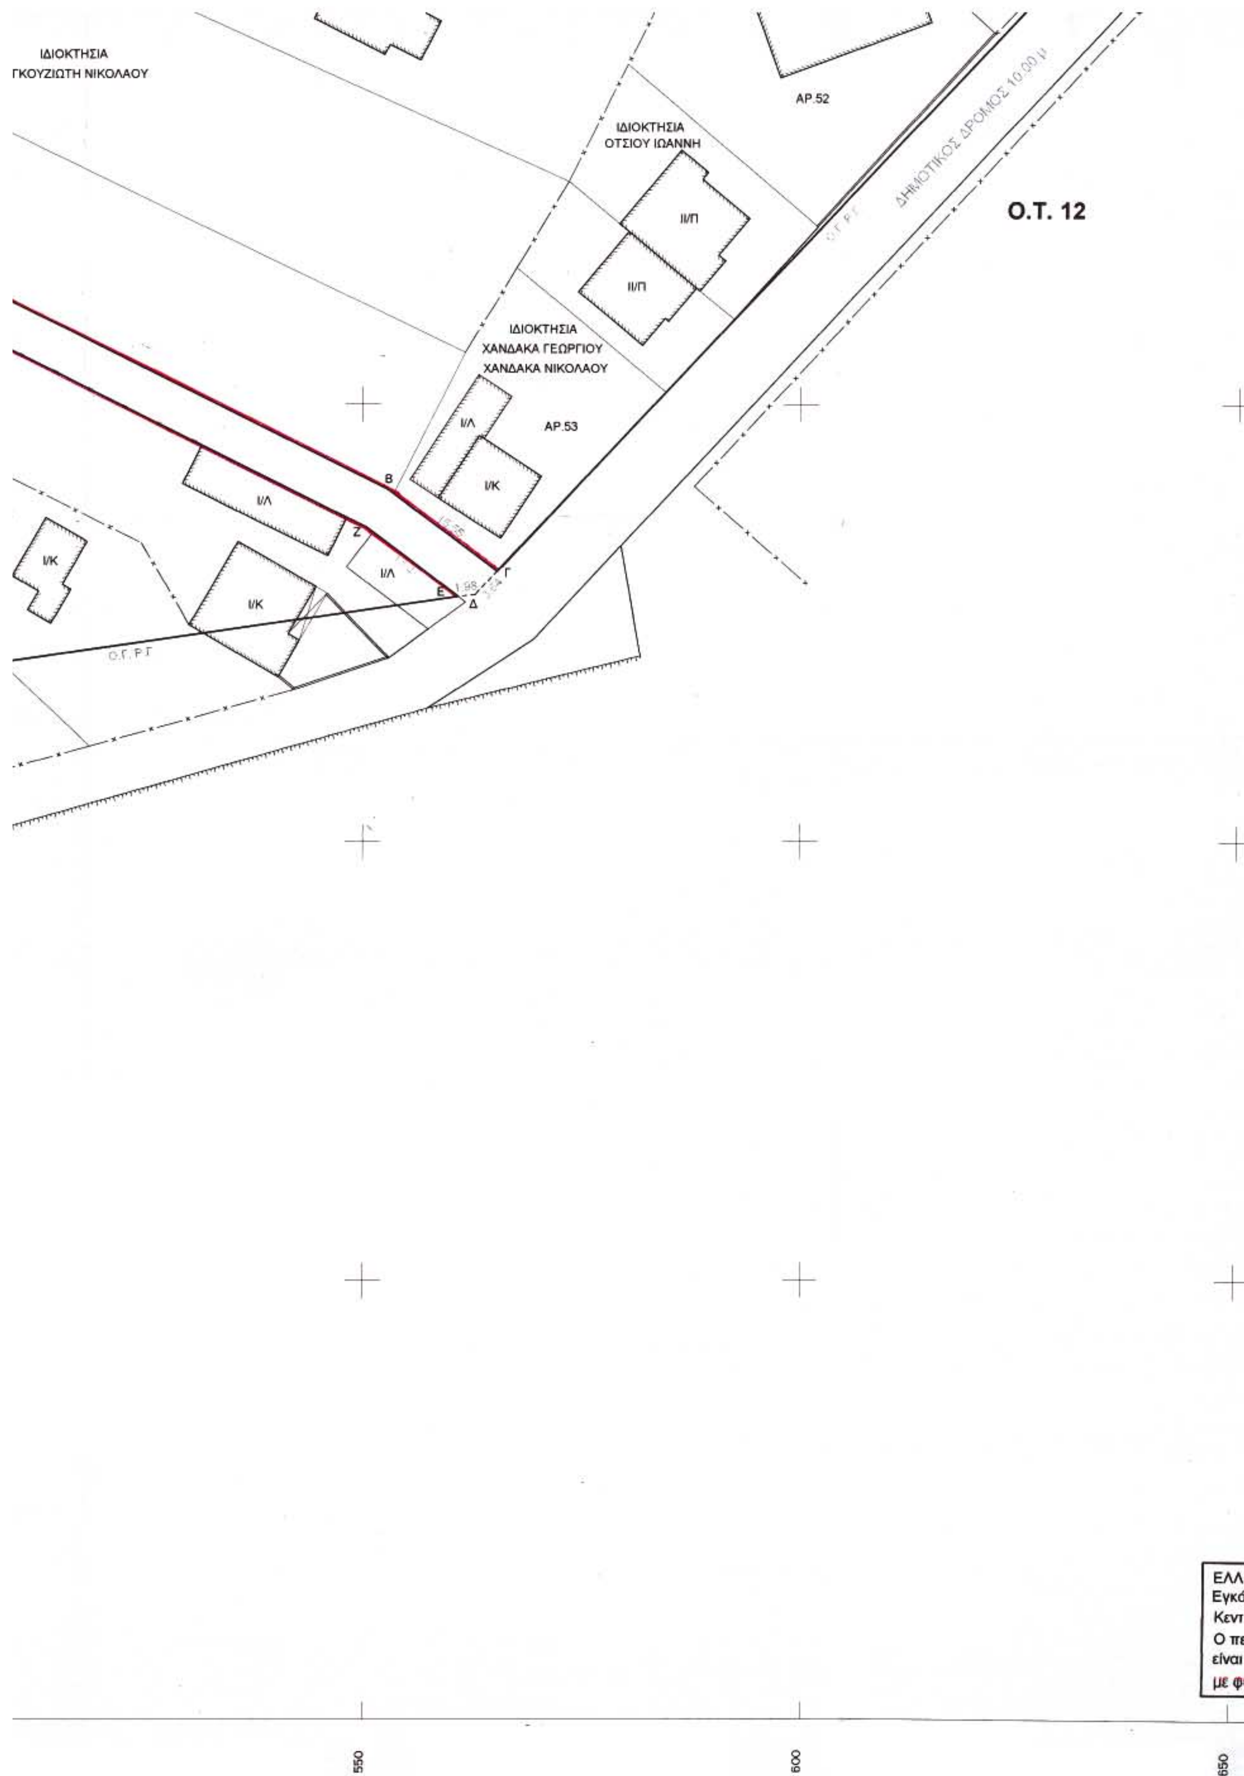

ΙΔΙΟΚΤΗΣΙΑ
ΓΚΟΥΖΙΩΤΗ ΝΙΚΟΛΑΟΥ
ΑΡ.52
ΙΔΙΟΚΤΗΣΙΑ
ΟΤΣΙΟΥ ΙΩΑΝΝΗ
ΔΗΜΟΤΙΚΟΣ ΔΡΟΜΟΣ 10,00 μ
Ο.Τ. 12
ΙΔΙΟΚΤΗΣΙΑ
ΧΑΝΔΑΚΑ ΓΕΩΡΓΙΟΥ
ΧΑΝΔΑΚΑ ΝΙΚΟΛΑΟΥ
ΑΡ.53
Ο.Γ.Ρ.Γ
550
600
650

ΙΔΙΟΚΤΗΣΙΑ

ΙΔΙΟΚΤΗΣΙΑ
ΟΤΣΙΟΥ ΙΩΑΝΝΗ

ΔΗΜΟΤΙΚΟΣ ΔΡΟΜΟΣ 10.00 μ


O.T. 12

ΙΔΙΟΚΤΗΣΙΑ
ΧΑΝΔΑΚΑ ΓΕΩΡΓΙΟΥ
ΧΑΝΔΑΚΑ ΝΙΚΟΛΑΟΥ

Ι/Α
Ι/Κ
Ι/Π
Ι/Α
Ι/Κ
Ι/Α
Ι/Κ

Β
Ζ
Γ
Δ

550
500
450

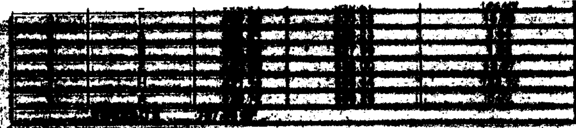

ΕΘΝΙΚΟ ΤΥΠΟΓΡΑΦΕΙΟ
Για τεχνικούς λόγους στο σχέδιο [illegible]
έγινε σμίκρυνση κατά ποσοστό [illegible]

ΕΛΛΗΝΙΚΗ ΔΗΜΟΚΡΑΤΙΑ ΠΕΡΙΦΕΡΕΙΑ ΘΕΣΣΑΛΙΑΣ ΝΟΜΟΣ ΤΡΙΚΑΛΩΝ ΝΟΜΑΡΧΙΑΚΗ ΑΥΤΟΔΙΟΙΚΗΣΗ ΤΡΙΚΑΛΩΝ ΔΗΜΟΣ ΠΑΛΗΟΚΑΣΤΡΟΥ	ΤΡΟΠΟΠΟΙΗΣΗ ΣΧΕΔΙΟΥ ΠΟΛΕΩΣ [illegible]

ΒΕΒΑΙΩΣΗ

Βεβαιούται ότι η εμφανιζόμενη στο σχέδιο ρυμοτομία είναι σύμφωνη με την υπ' αριθμ. [illegible] Α.Δ.Σ. ΔΕΝ καθιστά οικόπεδα άρτια ως μη άρτια και δε ρυμοτομεί νομίμως υφιστάμενα κτίρια.

Ο ΔΗΜΑΡΧΟΣ

ΔΗΜΗΤΡΙΟΣ ΠΟΥΛΙΟΣ

ΚΛΙΜΑΚΑ	ΤΡΙΚΑΛΑ 19/06/2002 Ο ΣΥΝΤΑΞΑΣ	ΑΡ. ΣΧΕΔΙΟΥ
1 : 500	ΒΑΣΙΛΕΙΟΣ ΙΑΚΟΒΑΚΗΣ ΤΟΠΟΓΡΑΦΟΣ ΜΗΧΑΝΙΚΟΣ	1

ΤΟ Π.Σ.Χ.Ο.Π.

ΕΛΕΓΧΘΗΚΕ
Τρίκαλα 7/10/2002

ΕΥΑΓΓ. ΜΑΗ - ΤΑΛΛΑΡΟΥ
ΑΡΧΙΤΕΚΤΩΝ - ΜΗΧΑΝΙΚΟΣ με Α' Β.

Το παρόν συνεζητήθει την υπ' αριθμ. [illegible] απόδοση του Σ.Χ.Ο.Π.

Η ΓΡΑΜΜΑΤΕΑΣ

ΕΓΚΡΙΝΕΤΑΙ
Τρίκαλα [illegible] 2002

Ο ΝΟΜΑΡΧΗΣ

ΣΤ. Θ. ΠΑΠΑΡΑΜΑΝΗΣ

ΘΕΩΡΗΘΗΚΕ
Τρίκαλα [illegible]/2002

ΕΛΛΗΝΙΚΟ DATUM
Εγκάρσια Μερκατορική προβολή 3 μοιρών
Κεντρικός μεσημβρινός λ=3 μοίρες απ' Αθήνα
Ο περιμετρικός τετραγωνισμός του διαγράμματος
είναι της προβολής HATT του Κ.Φ.
με φ=38 μοίρες 45 πρώτα και λ=1 μοίρα 45 πρώτα απ' Αθήνα

800 700

ΕΘΝΙΚΟ ΤΥΠΟΓΡΑΦΕΙΟ

ΕΦΗΜΕΡΙΣ ΤΗΣ ΚΥΒΕΡΝΗΣΕΩΣ

ΚΑΠΟΔΙΣΤΡΙΟΥ 34 * ΑΘΗΝΑ 104 32 * TELEX 223211 ΥΡΕΤ GR * FAX 010 52 21 004
ΗΛΕΚΤΡΟΝΙΚΗ ΔΙΕΥΘΥΝΣΗ: http: www.et.gr
e-mail: webmaster @ et.gr

ΠΛΗΡΟΦΟΡΙΕΣ ΔΗΜΟΣΙΕΥΜΑΤΩΝ Φ.Ε.Κ.: Τηλ. 1464

Πληροφορίες Α.Ε. - Ε.Π.Ε. και λοιπών Φ.Ε.Κ.: **010 527 9000**

ΠΕΡΙΦΕΡΕΙΑΚΑ ΓΡΑΦΕΙΑ ΠΩΛΗΣΗΣ Φ.Ε.Κ.

ΘΕΣΣΑΛΟΝΙΚΗ - Βασ. Όλγας 227 - Τ.Κ. 54100 **(0310) 423 956**
ΠΕΙΡΑΙΑΣ - Γούναρη και Εθν. Αντίστασης Τ.Κ. 185 31 **010 4135 228**
ΠΑΤΡΑ - Κορίνθου 327 - Τ.Κ. 262 23 **(0610) 638 109 -110**
ΙΩΑΝΝΙΝΑ - Διοικητήριο Τ.Κ. 450 44 **(06510) 87215**
ΚΟΜΟΤΗΝΗ - Δημοκρατίας 1 Τ.Κ. 691 00 **(05310) 22 858**
ΛΑΡΙΣΑ - Διοικητήριο Τ.Κ. 411 10 **(0410) 597449**
ΚΕΡΚΥΡΑ - Σαμαρά 13 Τ.Κ. 491 00 **(06610) 89 127 / 89 120**
ΗΡΑΚΛΕΙΟ - Πλ. Ελευθερίας 1, Τ.Κ. 711 10 **(0810) 396 223**
ΛΕΣΒΟΣ - Πλ. Κωνσταντινουπόλεως Τ.Κ. 811 00 Μυτιλήνη **(02510) 46 888 / 47 533**

ΤΙΜΗ ΠΩΛΗΣΗΣ ΦΥΛΛΩΝ ΕΦΗΜΕΡΙΔΟΣ ΤΗΣ ΚΥΒΕΡΝΗΣΕΩΣ

Σε έντυπη μορφή:
- Για τα ΦΕΚ από 1 μέχρι 40 σελίδες 1 euro.
- Για τα ΦΕΚ από 40 σελίδες και πάνω η τιμή προσαυξάνεται κατά 0,05 euro για κάθε επιπλέον σελίδα.

Σε μορφή CD:

Τεύχος	Περίοδος	Τιμές σε EURO	Τεύχος	Περίοδος	Τιμές σε EURO
Α.Ε. & Ε.Π.Ε.	Μηνιαίο	60	Αναπτυξιακών Πράξεων και Συμβάσεων (Τ.Α.Π.Σ.)	Ετήσιο	75
Α΄ και Β΄	3μηνιαίο	75	Νομικών Προσώπων Δημοσίου Δικαίου (Ν.Π.Δ.Δ.)	Ετήσιο	75
Α΄, Β΄ και Δ΄	3μηνιαίο	90	Δελτίο Εμπορικής και Βιομηχανικής Ιδιοκτησίας (Δ.Ε.Β.Ι.)	Ετήσιο	75
Α΄	Ετήσιο	180	Ανωτάτου Ειδικού Δικαστηρίου	Ετήσιο	75
Β΄	Ετήσιο	210	Διακηρύξεων Δημοσίων Συμβάσεων	Ετήσιο	75
Γ	Ετήσιο	60			
Δ΄	Ετήσιο	150			
Παράρτημα	Ετήσιο	75			

Η τιμή πώλησης του Τεύχους Α.Ε. & Ε.Π.Ε. σε μορφή CD - rom για δημοσιεύματα μετά το 1994 καθορίζεται σε 30 euro ανά τεμάχιο, ύστερα από σχετική παραγγελία.
Η τιμή διάθεσης φωτοαντιγράφων ΦΕΚ 0,15 euro ανά σελίδα

ΕΤΗΣΙΕΣ ΣΥΝΔΡΟΜΕΣ Φ.Ε.Κ.

Τεύχος	Σε έντυπη μορφή: Κ.Α.Ε. Προϋπολογισμού 2531 euro	Σε έντυπη μορφή: Κ.Α.Ε. ΤΑΠΕΤ 3512 euro	Από το Internet: Κ.Α.Ε. Προϋπολογισμού 2531 euro	Από το Internet: Κ.Α.Ε. ΤΑΠΕΤ 3512 euro
Α΄ (Νόμοι, Π.Δ., Συμβάσεις κτλ.)	205	10,25	176	8,80
Β΄ (Υπουργικές αποφάσεις κτλ.)	293	14,65	205	10,25
Γ΄ (Διορισμοί, απολύσεις κτλ. Δημ. Υπαλλήλων)	59	2,95	ΔΩΡΕΑΝ	- -
Δ΄ (Απαλλοτριώσεις, πολεοδομία κτλ.)	293	14,65	147	7,35
Αναπτυξιακών Πράξεων και Συμβάσεων (Τ.Α.Π.Σ.)	147	7,35	88	4,40
Ν.Π.Δ.Δ. (Διορισμοί κτλ. προσωπικού Ν.Π.Δ.Δ.)	59	2,95	ΔΩΡΕΑΝ	- -
Παράρτημα (Προκηρύξεις θέσεων ΔΕΠ κτλ.)	30	1,50	ΔΩΡΕΑΝ	- -
Δελτίο Εμπορικής και Βιομ/κής Ιδιοκτησίας (Δ.Ε.Β.Ι.)	59	2,95	30	1,50
Ανωτάτου Ειδικού Δικαστηρίου (Α.Ε.Δ.)	ΔΩΡΕΑΝ	-	ΔΩΡΕΑΝ	- -
Προκηρύξεων Α.Σ.Ε.Π.	ΔΩΡΕΑΝ	-	ΔΩΡΕΑΝ	- -
Ανωνύμων Εταιρειών & Ε.Π.Ε.	2.054	102,70	587	29,35
Διακηρύξεων Δημοσίων Συμβάσεων (Δ.Δ.Σ.)	205	10,25	88	4,40
Α΄, Β΄ και Δ΄			352	17,60

Το κόστος για την ετήσια συνδρομή σε ηλεκτρονική μορφή για τα προηγούμενα έτη προσαυξάνεται πέραν του ποσού της ετήσιας συνδρομής του έτους 2002 κατά 6 euro ανά έτος παλαιότητας και κατά τεύχος

* Οι συνδρομές του εσωτερικού προπληρώνονται στις ΔΟΥ που δίνουν αποδεικτικό είσπραξης (διπλότυπο) το οποίο με τη φροντίδα του ενδιαφερομένου πρέπει να στέλνεται στην Υπηρεσία του Εθνικού Τυπογραφείου.
* Η πληρωμή του υπέρ ΤΑΠΕΤ ποσοστού που αντιστοιχεί σε συνδρομές, εισπράττεται και από τις ΔΟΥ.
* Οι συνδρομητές του εξωτερικού έχουν τη δυνατότητα λήψης των δημοσιευμάτων μέσω internet, με την καταβολή των αντίστοιχων ποσών συνδρομής και ΤΑΠΕΤ.
* Οι Νομαρχιακές Αυτοδιοικήσεις, οι Δήμοι, οι Κοινότητες ως και οι επιχειρήσεις αυτών πληρώνουν το μισό χρηματικό ποσό της συνδρομής και ολόκληρο το ποσό υπέρ του ΤΑΠΕΤ.
* Η συνδρομή ισχύει για ένα χρόνο, που αρχίζει την 1η Ιανουαρίου και λήγει την 31η Δεκεμβρίου του ίδιου χρόνου. Δεν εγγράφονται συνδρομητές για μικρότερο χρονικό διάστημα.
* Η εγγραφή ή ανανέωση της συνδρομής πραγματοποιείται το αργότερο μέχρι τον Φεβρουάριο κάθε έτους.
* Αντίγραφα διπλοτύπων, ταχυδρομικές επιταγές και χρηματικά γράμματια δεν γίνονται δεκτά.

Οι υπηρεσίες εξυπηρέτησης των πολιτών λειτουργούν καθημερινά από 08.00΄ έως 13.00΄

ΑΠΟ ΤΟ ΕΘΝΙΚΟ ΤΥΠΟΓΡΑΦΕΙΟ